
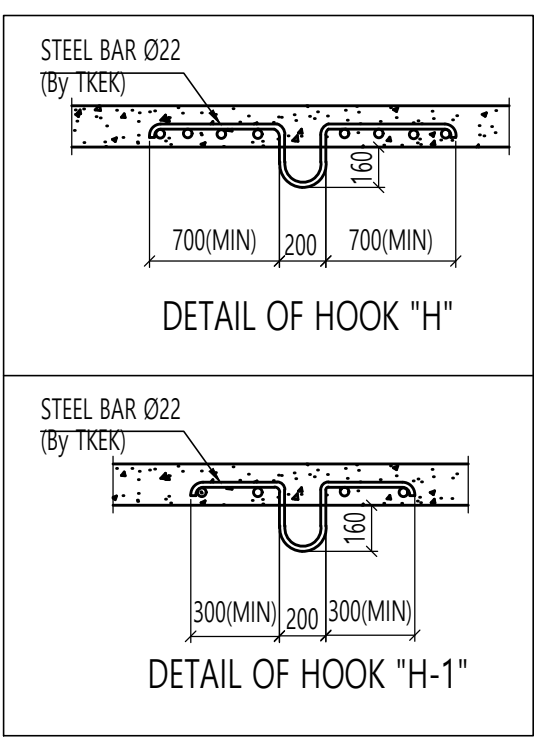
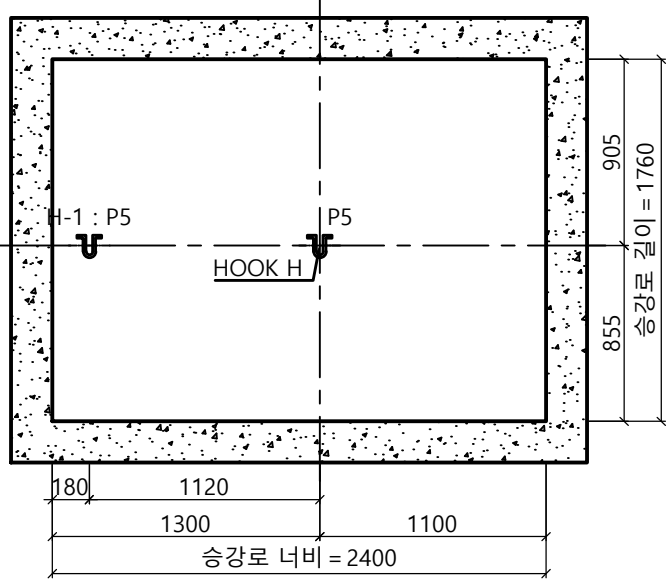



승강로 평면도

\* 건축 기울기 최소로 시공할 것  
(건물 기울기 오차로 인해 골조 할석 또는 막음 처리가 필요할 수 있습니다.)

\* 행정거리가 40 M 이상인 경우  
카레일 규격 변경됨

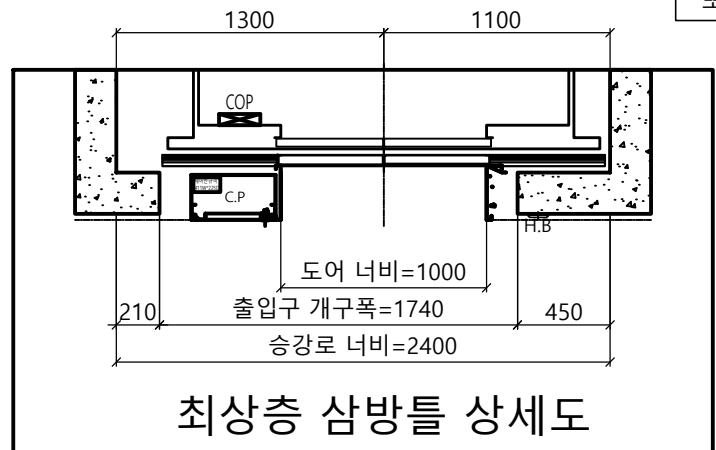

<주의 사항>  
1. 최소 OVERHEAD 필히 확보 요망  
- 속도별로 상이함 (하단의 단면도 참조)  
- 미확장시 검사 필증 불가  
2. 현장 여건이 허용하는 경우, 현장 설치 및 차후 유지보수 용이성을 위하여 '최소 OVERHEAD +400 이상' 확보 요망

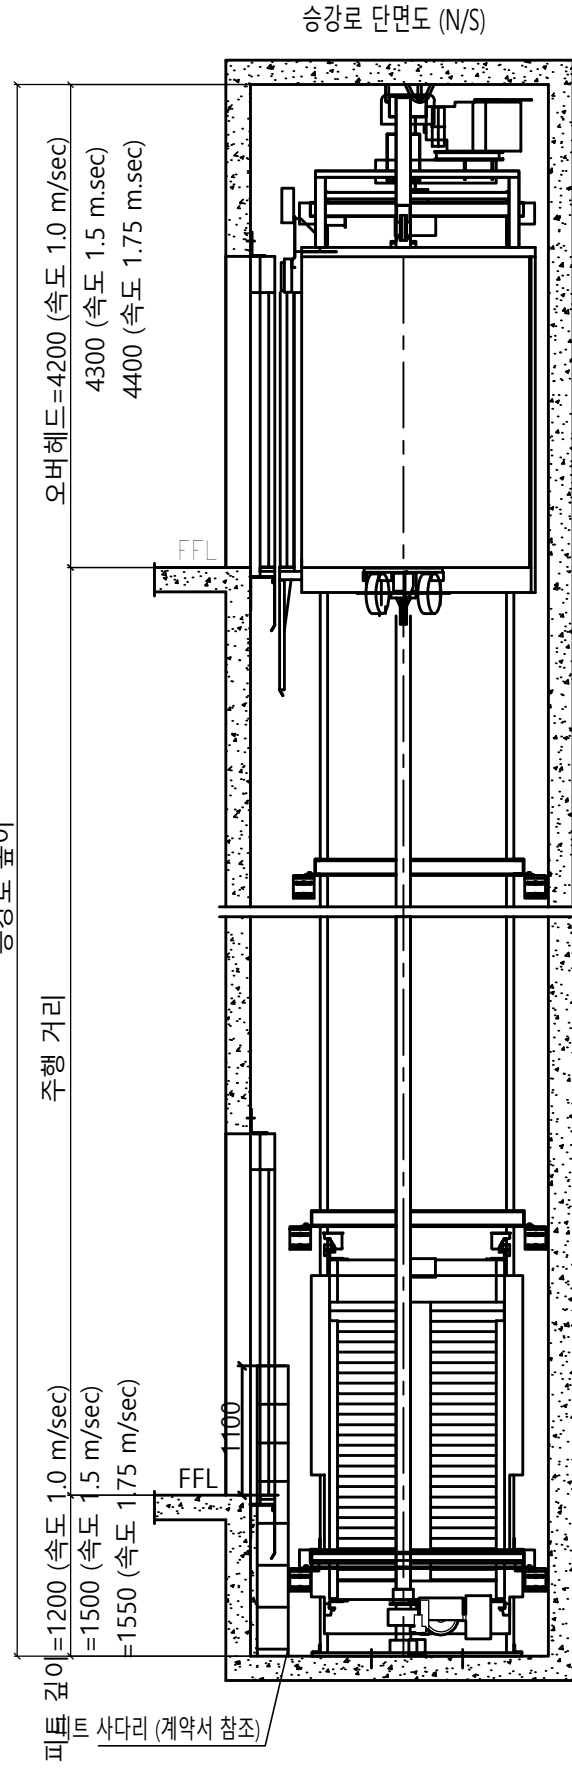

계약 정보 (기종 : enta200)


타입	HL1200a-CO1.0 / CO1.5 / CO1.75
용량 (인승)	1200kg (16인승)
속도	1.0 / 1.5 / 1.75 m/sec
운행층수	-
카 내부 크기	폭 1800 mm 깊이 1450 mm 높이 2300 mm
홀도어 크기	폭 1000 mm 높이 2100 mm

SPECIFICATION OF EQUIPMENTS

EL NO.	# 1
TRACTION MACHINE	-
MAIN ROPE	-
CAR SAFETY	-
CAR GOVERNOR	-
CAR RAIL	-
COUNTERWEIGHT RAIL	-
CAR WEIGHT (kg)	-
OVER BALANCE (%)	-
CWT WEIGHT (kg)	-
CONTROL	Cerebellum-VF (1 Car System) VVVF Micro - Computerized type (W/IND)
OPERATION	Selective Collective Automatic Control
DOOR OPERATION	2-Panel Center Open Automatic Sliding Door
MOTOR CAPACITY	AC 7.5 (kw)
POWER CABLE	10mm <sup>2</sup> (항장거리 100m기준)
POWER SUPPLY	MAIN 3 4선식 380 V 60 HZ

Force (kgf)											
P1	P2	P3	P4	P5	P6	P7	P8	P9	Fx	Fy	
800	450	800	450	3000	7660	10980	8120	0	215	260	


Force when safety gear operation

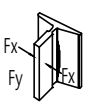

Project No. -  
Project Name. enta200-MRL-HL1200a-CO1.0/CO1.5/CO1.75  
Unit No. 1  
Signature and stamp for approval:


02			
01			
도면명	승강로 평면도 기계대 평면도	Version	Scale
		0	1:35
		Page/Pages	
		1/2	

작성	Date	REF No.
담당	2024-04	
검토		Drawing No.
승인		

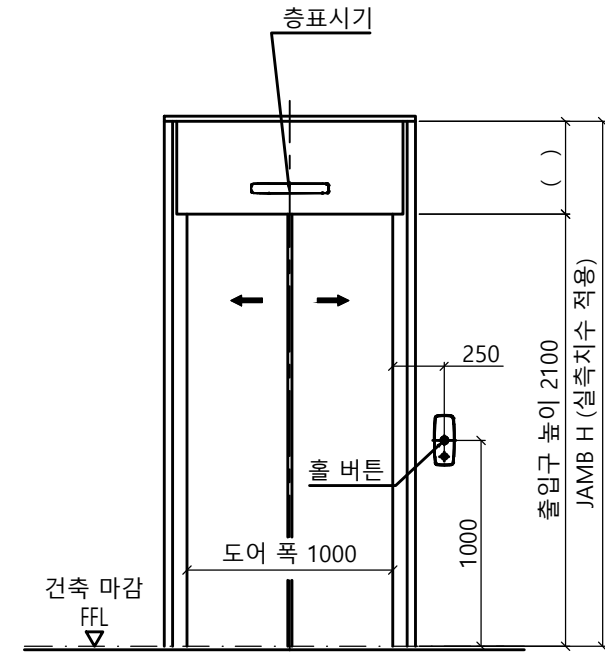


출입구 입면도(1층)

출입구 상세도  
 평면도 : 광폭  
 단면도 : 광폭&막판 있음

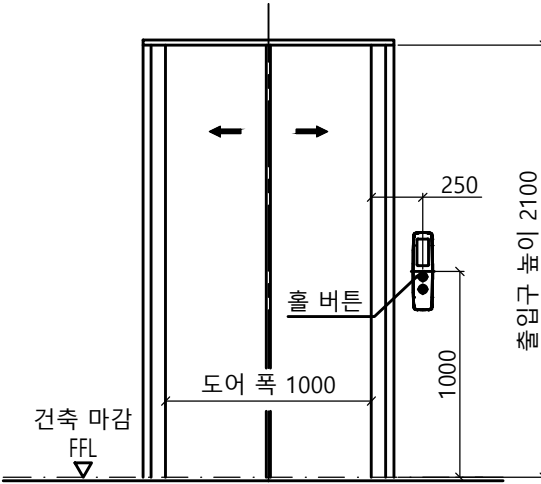

출입구 입면도(기타층)

출입구 상세도  
 평면도 : 광폭  
 단면도 : 광폭&막판 없음

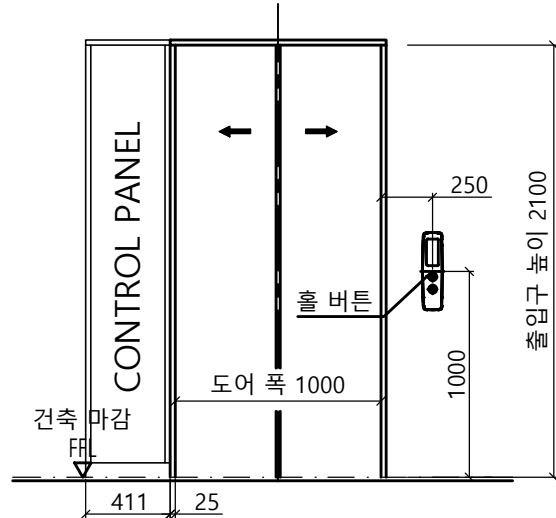


출입구 입면도(최상층)

최상층 출입구 상세도  
 평면도 : 광폭CP 좌측


6.6.3.2.1 기계실은 설비의 작업이 쉽고 안전하도록 다음과 같이 충분한 크기이어야 한다. 특히, 작업구역의 유효 높이는 2.1 m 이상이어야 하고, 유효 수평면적은 다음과 같아야 한다.

가) 제어반 및 캐비닛 전면의 유효 수평면적은 다음과 같아야 한다.


1) 깊이는 외함 표면에서 측정하여 0.7 m 이상이어야 한다.  
 2) 폭은 다음 구분에 따른 수치 이상이어야 한다.  
 - 제어반 폭이 0.5 m 미만인 경우 : 0.5 m  
 - 제어반 폭이 0.5 m 이상인 경우 : 제어반 폭

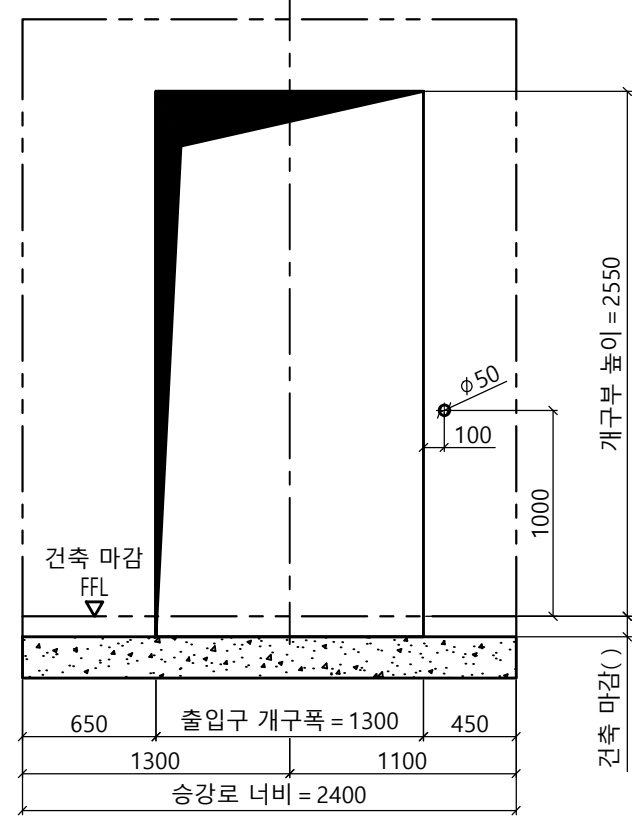

개구부 입면도(1층)

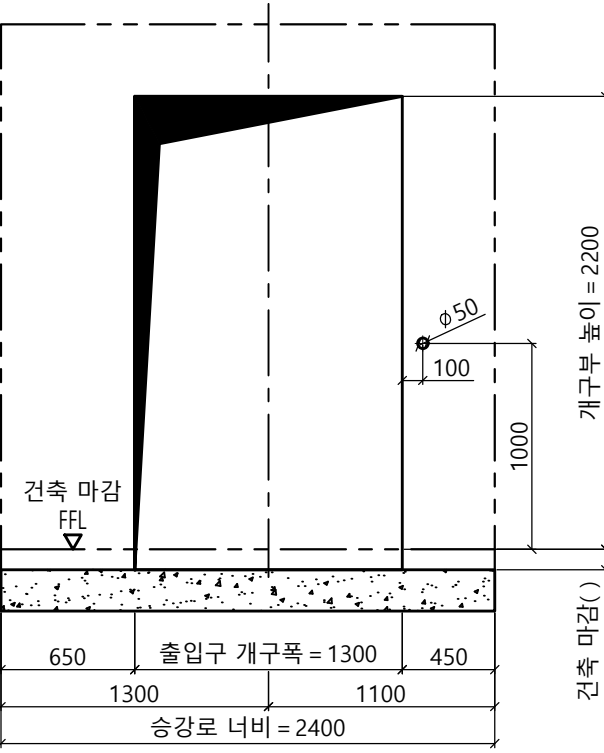

개구부 입면도(기타층)

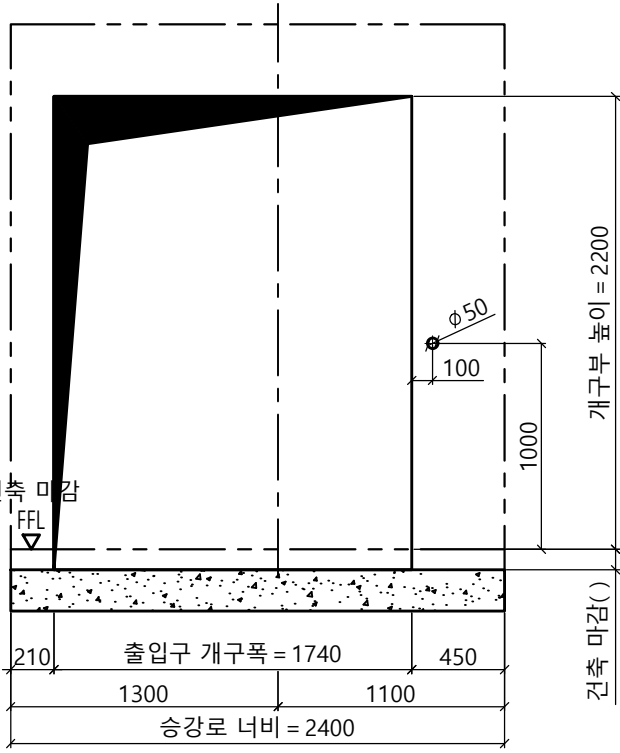

개구부 입면도(최상층)

Project No. -			
Project Name. enta200-MRL-HL1200a-CO1.0/CO1.5/CO1.75			
Unit No. 1			
Signature and stamp for approval:			
02			
01			
도면명	출입구 입면도 개구부 입면도	Version 0	Scale 1:35
TKE TK Elevator Korea Ltd.			Page/Pages 2/2
	Signature	Date	REF No.
작성		2024-04	
담당			Drawing No.
검토			
승인			