



<주의 사항>
 1. 최소 OVERHEAD 4200(v=1.0m/s) / 4300(v=1.5m/s) 필히 확보 요망 (미확보시 검사 필증 불가)
 2. 현장 여건이 허용하는 경우, 현장 설치 및 차후 유지보수 용이성을 위하여 '권장 OVERHEAD 4600 / 4700 이상' 확보 요망


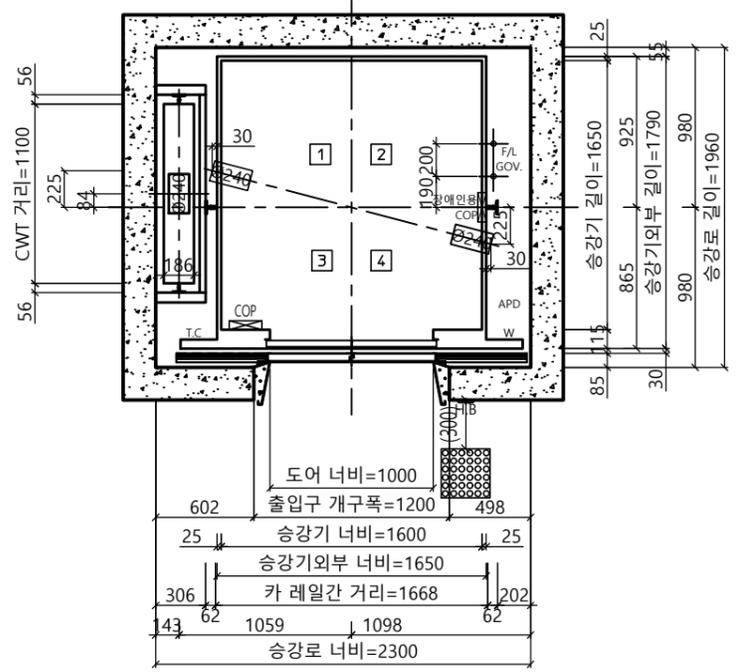


승강로 평면도


* 건축 기공기 최소로 시공할 것 (건물 기공기 오차로 인해 골조 할석 또는 막음 처리가 필요할 수 있습니다.)

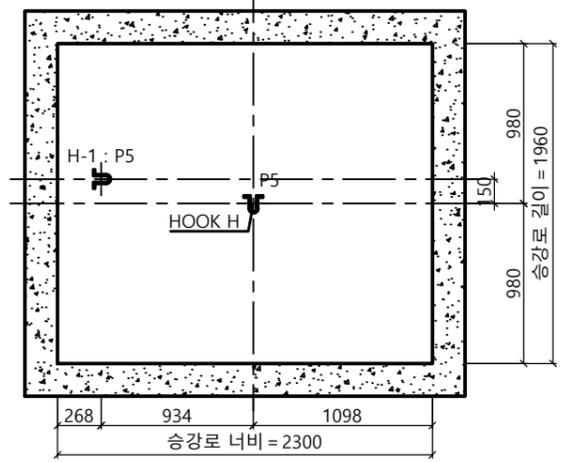


HOOK 시공 평면도

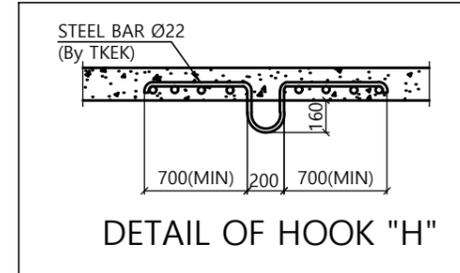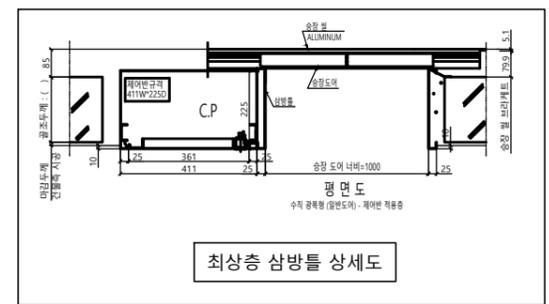

DETAIL OF HOOK "H"

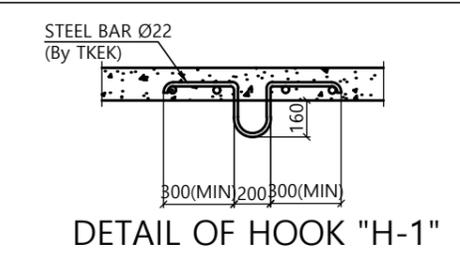

DETAIL OF HOOK "H-1"

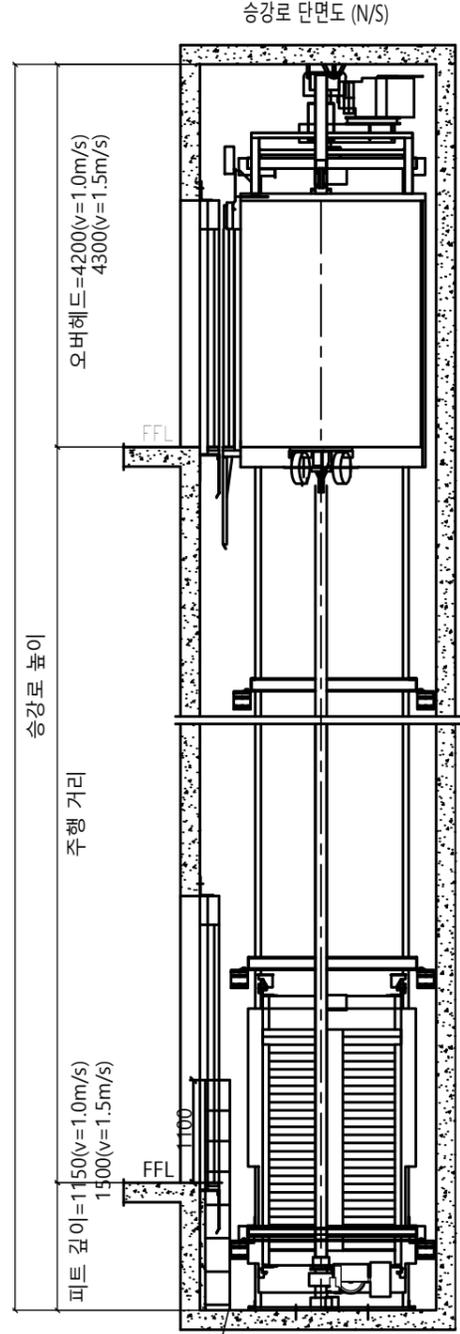


계약 정보

타입	HL1200(b)-CO1.0, 1.5
용량 (인승)	1200 kg (16인승)
속도	1.0, 1.5 m/sec
운영층수	
카 내부 크기	폭 1600 mm 깊이 1650 mm
홀도어 크기	폭 1000 mm 높이 2100 mm

SPECIFICATION OF EQUIPMENTS

EL NO.	# 1
TRACTION MACHINE	
MAIN ROPE	
CAR SAFETY	
CAR GOVERNOR	
CAR RAIL	
COUNTERWEIGHT RAIL	
CAR WEIGHT (kg)	
OVER BALANCE (%)	
CWT WEIGHT (kg)	
CONTROL	Cerebellum-VF (1 Car System) WVF Micro - Computerized type (W/IND)
OPERATION	Selective Collective Automatic Control
DOOR OPERATION	2-Panel Center Open Automatic Sliding Door
MOTOR CAPACITY	AC 12 (kw)
POWER CABLE	10 (25) mm ² (향장거리 100m기준)
POWER SUPPLY	MAIN Ø3 4선식 380 V 60 HZ

Force (kgf)										
P1	P2	P3	P4	P5	P6	P7	P8	P9	Fx	Fy
800	450	1500	900	3000	7550	10770	8030	0	215	260

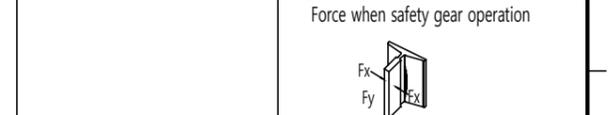

Project No. P-2007-00077
 Project Name. enta200-MRL-HL1200b-CO1.0/CO1.5/CO1.75
 Unit No. 1


Signature and stamp for approval:

02	
01	

도면명	승강로 평면도 기계대 평면도	Version	Scale
		0	1:35


TKE TK Elevator Korea Ltd. Page/Pages 1/4

	Signature	Date	REF No.
작성		2023-05	
담당			Drawing No.
검토			enta200-HL1200(b)-CO1.0, 1.5
승인			

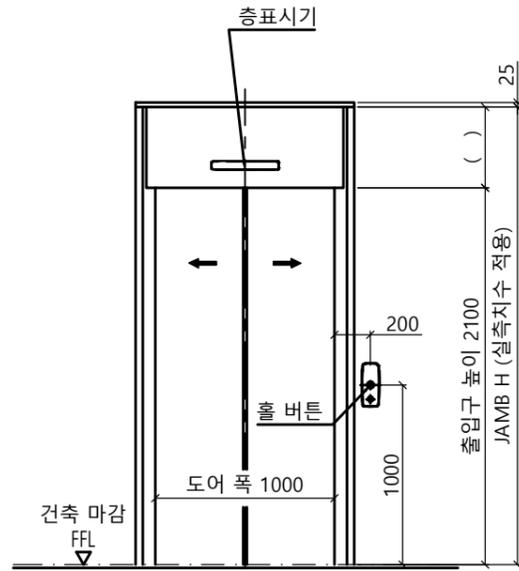


출입구 입면도(1층)

출입구 상세도
 평면도 : 광폭-일반 도어
 단면도 : 광폭&막판 있음

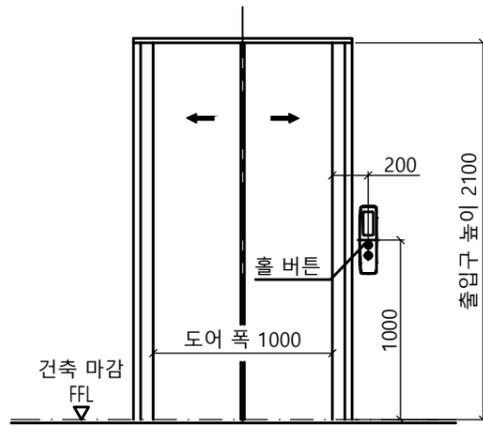


출입구 입면도(기타층)

출입구 상세도
 평면도 : 광폭-일반 도어
 단면도 : 광폭&막판 없음

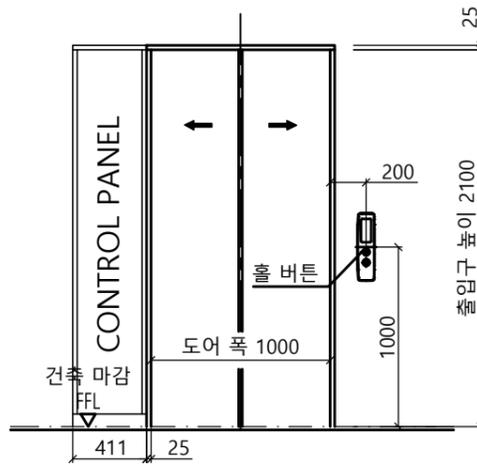


출입구 입면도(최상층)


최상층 출입구 상세도
 평면도 : 광폭-일반 도어CP 좌측

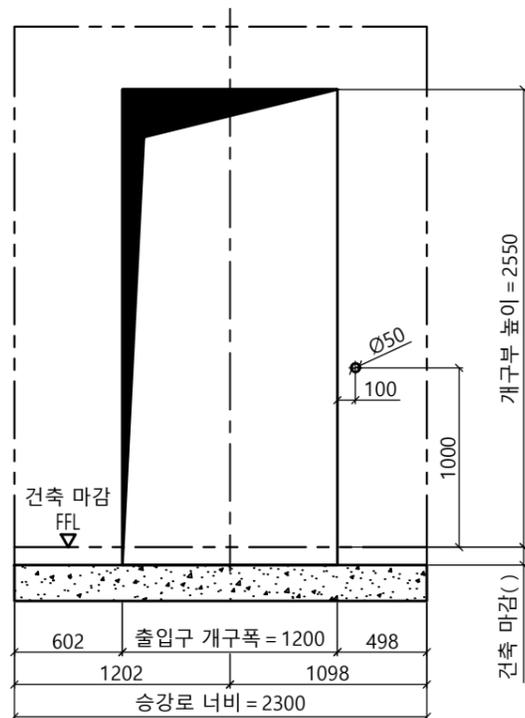

개구부 입면도(1층)

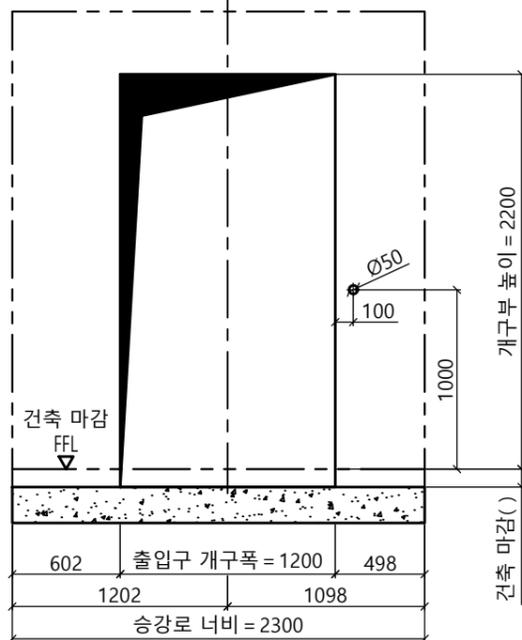


개구부 입면도(기타층)

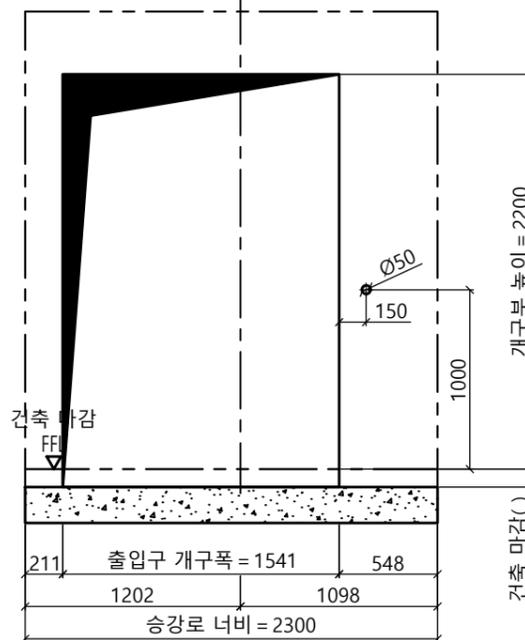

개구부 입면도(최상층)




Project No. P-2007-00077			
Project Name. enta200-MRL-HL1200b-CO1.0/CO1.5/CO1.75			
Unit No. 1			
Signature and stamp for approval:			
02			
01			
도면명	출입구 입면도 개구부 입면도	Version 0	Scale 1:35
TKE TK Elevator Korea Ltd.			Page/Pages 2/4
	Signature	Date	REF No.
작성		2023-05	
담당			Drawing No.
검토			enta200-HL1200(b)-CO1.0, 1.5
승인			

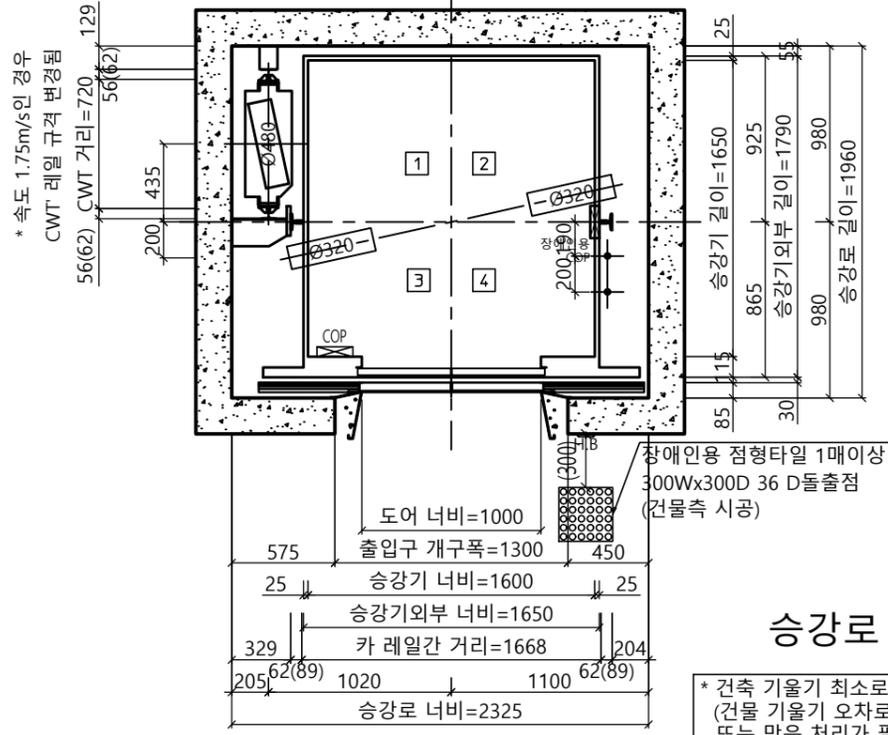


승강로 평면도

* 건축 기율기 최소로 시공할 것
(건물 기율기 오차로 인해 팔조 할석 또는 막음 처리가 필요할 수 있습니다.)

* 행정거리가 40 M 이상인 경우
카레일 규격 변경됨

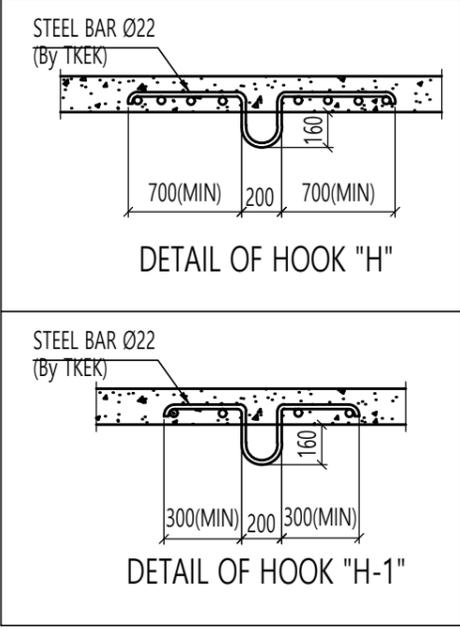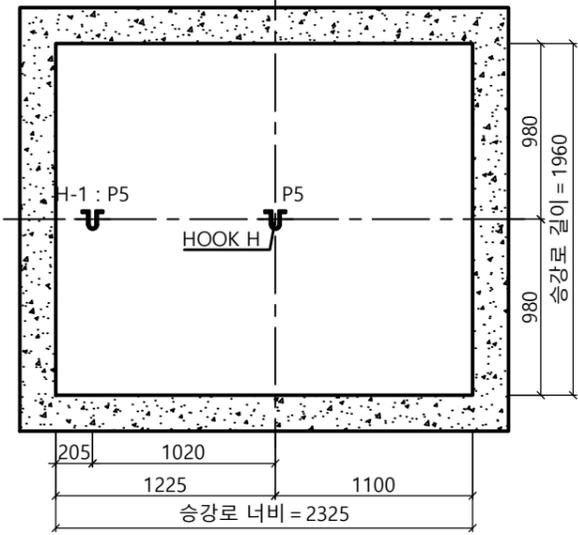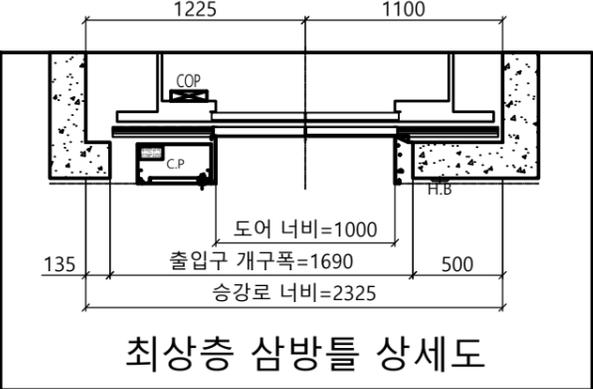

<주의 사항>
1. 최소 OVERHEAD 필히 확보 요망
- 속도별로 상이함 (하단의 단면도 참조)
- 미확보시 검사 필증 불가
2. 현장 여건이 허용하는 경우, 현장 설치 및 차후 유지보수 용이성을 위하여 '최소 OVERHEAD +400 이상' 확보 요망

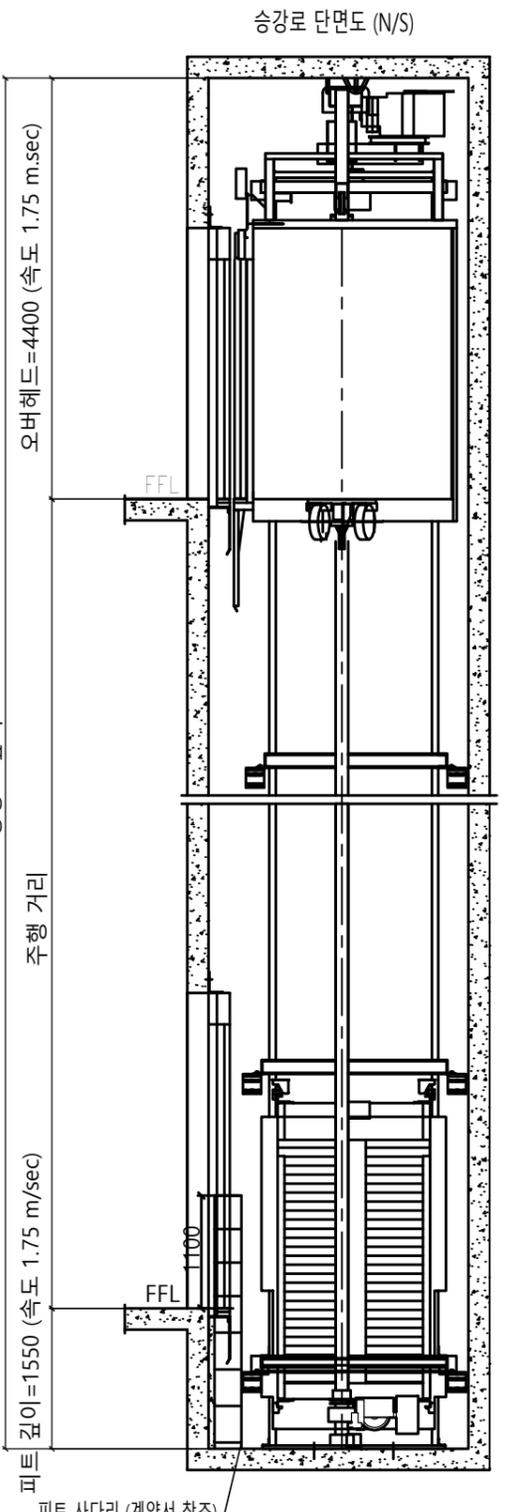


계약 정보 (기종 : enta200)

타입	HL1200b-CO1.75
용량 (인승)	1200kg (16인승)
속도	1.75 m/sec
운행층수	-
카 내부 크기	폭 1600 mm 깊이 1650 mm 높이 2300 mm
홀더 크기	폭 1000 mm 높이 2100 mm

SPECIFICATION OF EQUIPMENTS

EL NO.	# 1
TRACTION MACHINE	-
MAIN ROPE	-
CAR SAFETY	-
CAR GOVERNOR	-
CAR RAIL	-
COUNTERWEIGHT RAIL	-
CAR WEIGHT (kg)	-
OVER BALANCE (%)	-
CWT WEIGHT (kg)	-
CONTROL	Cerebellum-VF (1 Car System) WVF Micro - Computerized type (W/IND)
OPERATION	Selective Collective Automatic Control
DOOR OPERATION	2-Panel Center Open Automatic Sliding Door
MOTOR CAPACITY	AC 13.1 (kw)
POWER CABLE	10mm ² (항장거리 100m기준)
POWER SUPPLY	MAIN Ø3 4선식 380 V 60 HZ

Force (kgf)											
P1	P2	P3	P4	P5	P6	P7	P8	P9	Fx	Fy	
800	450	800	450	3000	7660	10980	8120	0	215	260	

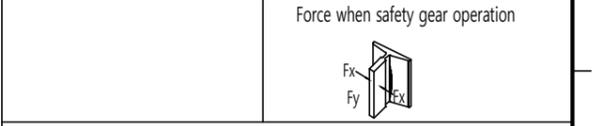

Project No. -
Project Name. enta200-MRL-HL1200b-CO1.0/CO1.5/CO1.75
Unit No. 1
Signature and stamp for approval:

02	
01	

도면명	승강로 평면도 기계대 평면도	Version	Scale
		0	1:35
TKE TK Elevator Korea Ltd.			Page/Pages
			3/4

작성	Signature	Date	REF No.
담당		2024-04	
검토			Drawing No.
승인			enta200-HL1200(b)-CO1.75

