



<주의 사항>
 1. 최소 OVERHEAD 4300 필히 확보 요망
 (미확보시 검사 필증 불가)
 2. 현장 여건이 허용하는 경우, 현장 설치 및 차후 유지보수 용이성을 위하여 '권장 OVERHEAD 4700 이상' 확보 요망

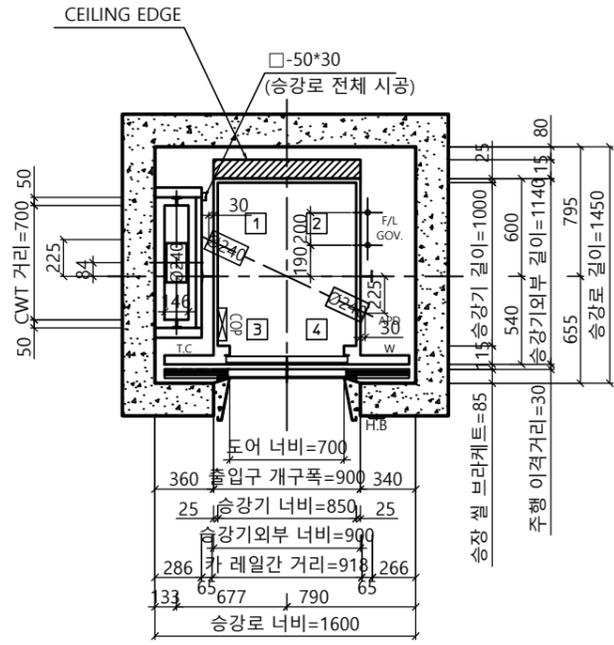


승강로 평면도


* 건축 기술기 최소로 시공할 것
 (건축 기술기 오차로 인해 골조 합석 또는 막음 처리가 필요할 수 있습니다.)

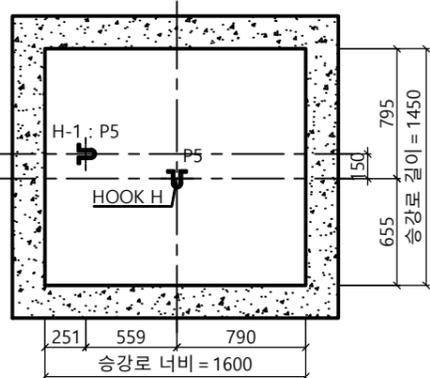


HOOK 시공 평면도

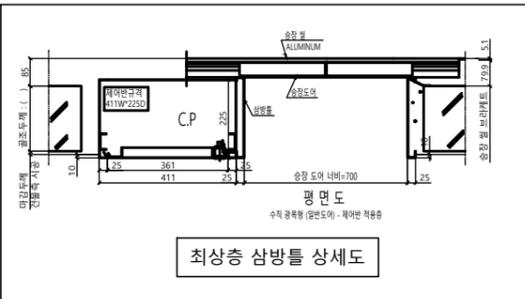


최상층 삼방틀 상세도

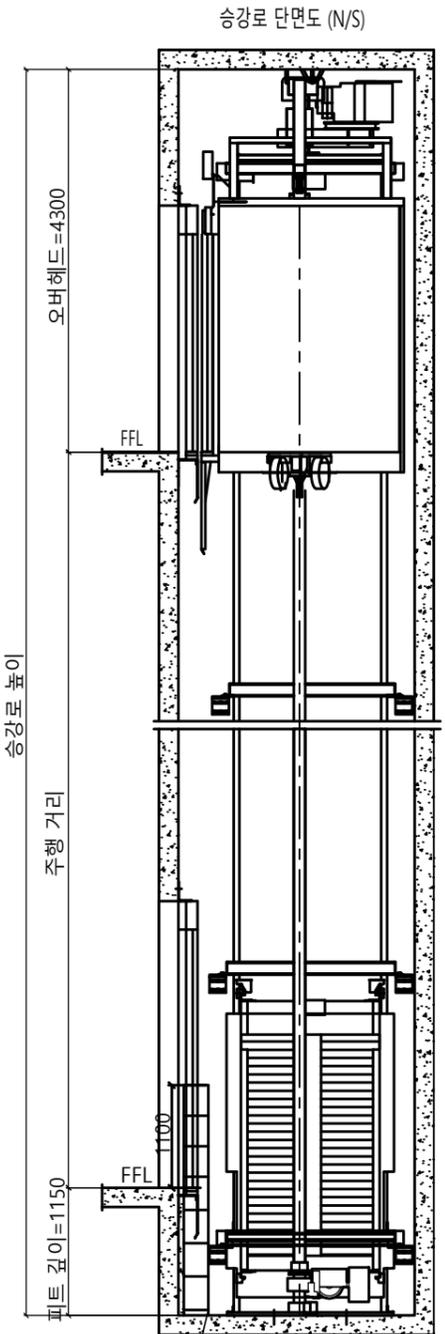

승강로 단면도 (N/S)

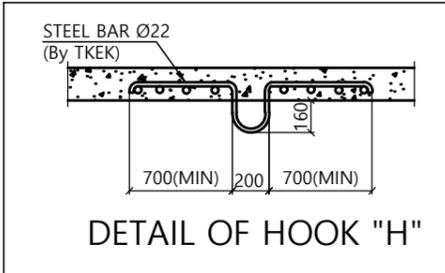

DETAIL OF HOOK "H"

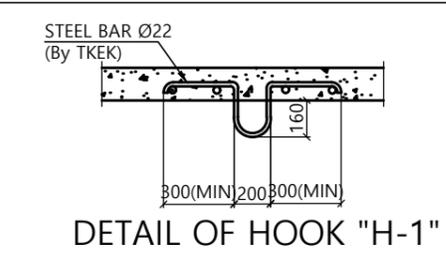

DETAIL OF HOOK "H-1"

계약정보

타입	L320-CO1.0
용량 (인승)	320kg (4인승)
속도	1.0 m/sec
운행층수	
카 내부 크기	폭 850 mm 깊이 1000 mm
홀도어 크기	폭 700 mm 높이 2100 mm

SPECIFICATION OF EQUIPMENTS

EL NO.	# 1
TRACTION MACHINE	
MAIN ROPE	
CAR SAFETY	
CAR GOVERNOR	
CAR RAIL	
COUNTERWEIGHT RAIL	
CAR WEIGHT (kg)	
OVER BALANCE (%)	
CWT WEIGHT (kg)	
CONTROL	Cerebellum-VF (1 Car System) VVVF Micro - Computerized type (W/IND)
OPERATION	Selective Collective Automatic Control
DOOR OPERATION	2-Panel Center Open Automatic Sliding Door
MOTOR CAPACITY	AC 2.8 (kw)
POWER CABLE	6mm ² (항장거리 100m기준)
POWER SUPPLY	MAIN Ø3 4선식 380 V 60 HZ

Force (kg)										
P1	P2	P3	P4	P5	P6	P7	P8	P9	Fx	Fy
650	300	1250	750	1500	3500	4430	3700	0	88	90


Construction requirement see "EC040-JT Elevator Construction Technical Specifications"(File No.R000000295)
 Force when safety gear operation

Project No. P-2007-00077
 Project Name. enta200-MRL-L320-CO1.0
 Unit No. 1
 Signature and stamp for approval:

02
 01


도면명	승강로 평면도 기계대 평면도	Version	Scale
		0	1:35
TKE TK Elevator Korea Ltd.		Page/Pages	
		/	

작성	2023-05	REF No.	
담당		Drawing No.	
검토			
승인			enta200-L320-CO1.0

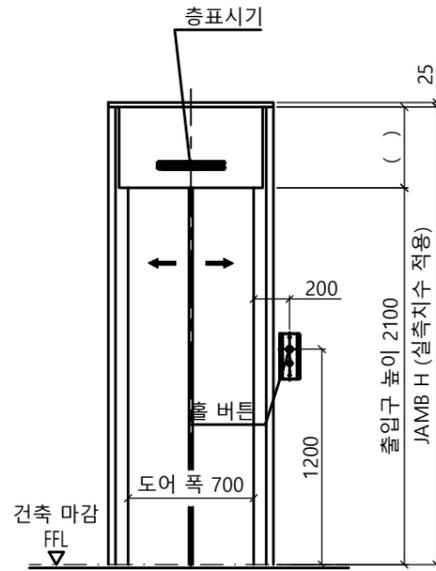


출입구 입면도(1층)

출입구 상세도
 평면도 : 광폭-일반 도어
 단면도 : 광폭&막판 있음

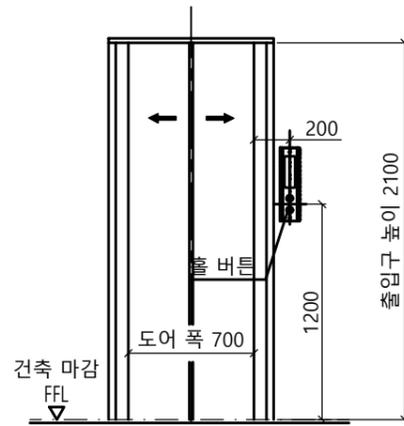


출입구 입면도(기타층)

출입구 상세도
 평면도 : 광폭-일반 도어
 단면도 : 광폭&막판 없음

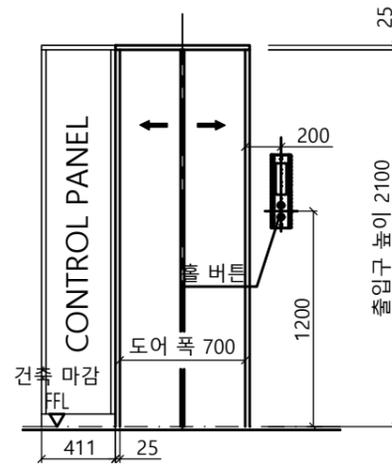


출입구 입면도(최상층)


최상층 출입구 상세도
 평면도 : 광폭-일반 도어 CP 좌측

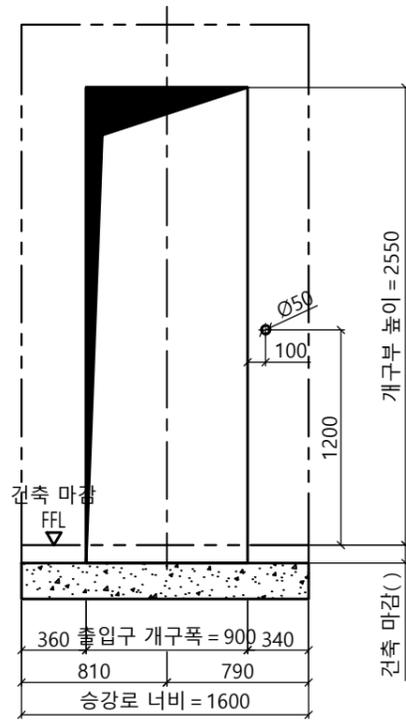

개구부 입면도(1층)

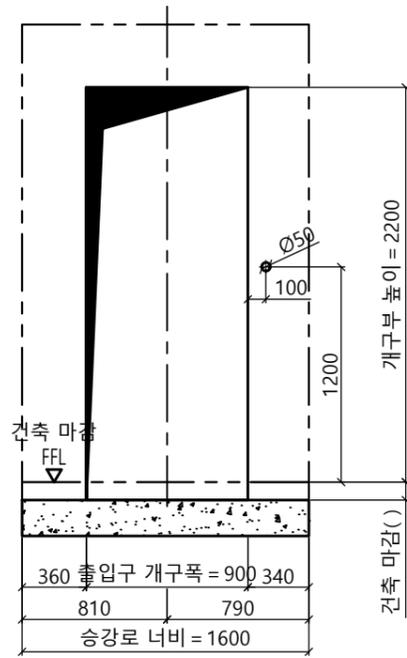

개구부 입면도(기타층)

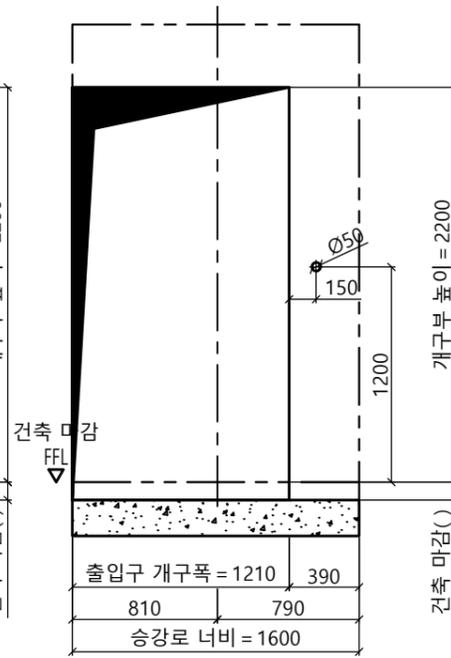

개구부 입면도(최상층)

Project No. P-2007-00077			
Project Name. enta200-MRL-L320-CO1.0			
Unit No. 1			
Signature and stamp for approval:			
02			
01			
도면명	출입구 입면도 개구부 입면도	Version 0	Scale 1:35
TKE TK Elevator Korea Ltd.			Page/Pages /
	Signature	Date	REF No.
작성		2020-07	
담당			Drawing No.
검토			enta200-L320-CO1.0
승인			