



승강로 평면도

* 건축 기술기 최소로 시공할 것
(건설 기술기 오차로 인해 골조 할석 또는 막음 처리가 필요할 수 있습니다.)


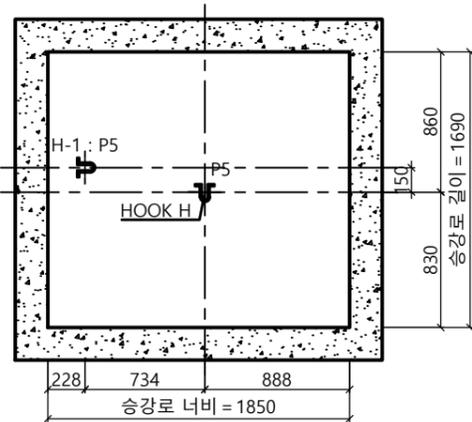


HOOK 시공 평면도

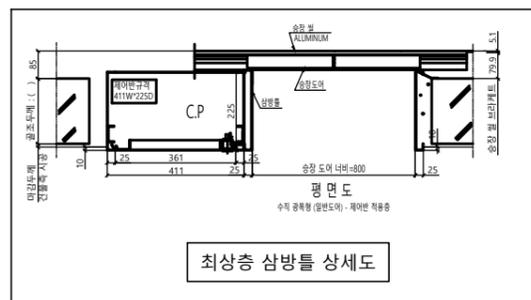


최상층 삼방틀 상세도

<주의 사항>
1. 최소 OVERHEAD 4200 필히 확보 요망
(미확보시 검사 필증 불가)
2. 현장 여건이 허용하는 경우, 현장 설치 및 차후 유지보수 용이성을 위하여 '권장 OVERHEAD 4600 이상' 확보 요망
* 속도 1.5m/sec 적용 시 : 각 치수에서 +100 확보 해야함
승강로 단면도 (N/S)

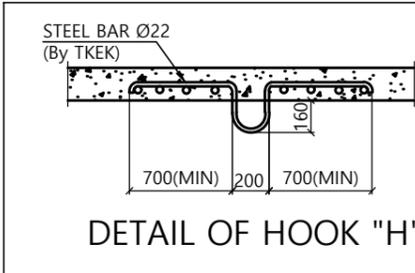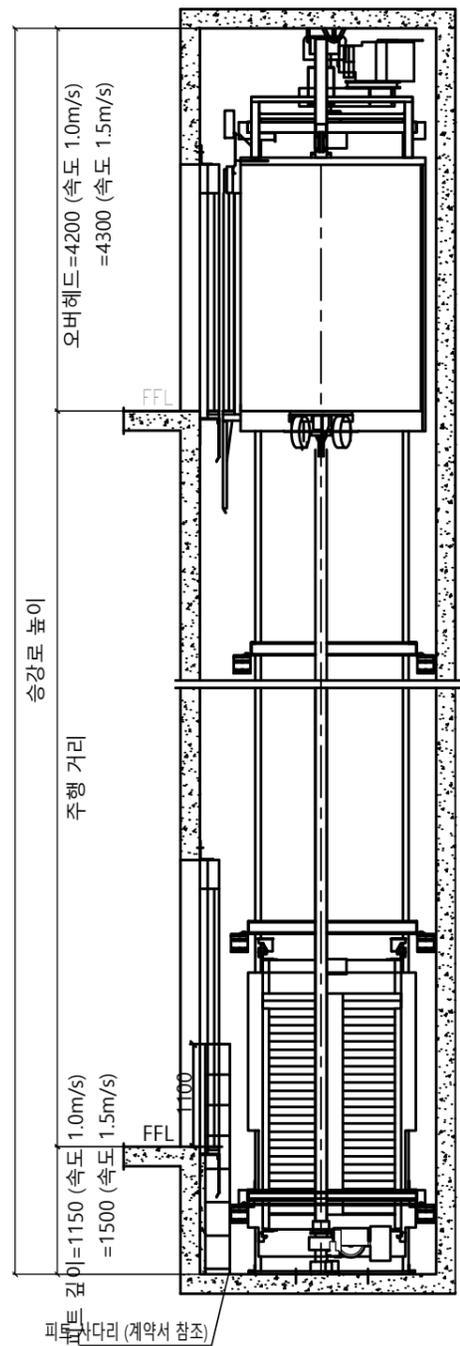

DETAIL OF HOOK "H"

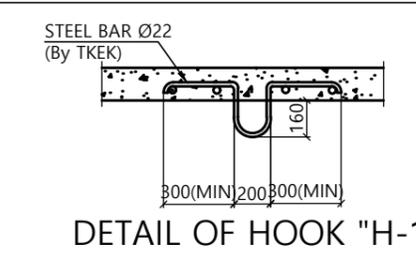

DETAIL OF HOOK "H-1"


계약정보

타입	L680-CO1.0, 1.5
용량 (인승)	680 kg (9인승)
속도	1.0, 1.5 m/sec
운행층수	
카 내부 크기	폭 1200 mm 깊이 1350 mm
홀도어 크기	폭 800 mm 높이 2100 mm

SPECIFICATION OF EQUIPMENTS

EL NO.	# 1
TRACTION MACHINE	
MAIN ROPE	
CAR SAFETY	
CAR GOVERNOR	
CAR RAIL	
COUNTERWEIGHT RAIL	
CAR WEIGHT (kg)	
OVER BALANCE (%)	
CWT WEIGHT (kg)	
CONTROL	Cerebellum-VF (1 Car System) WVF Micro - Computerized type (W/IND)
OPERATION	Selective Collective Automatic Control
DOOR OPERATION	2-Panel Center Open Automatic Sliding Door
MOTOR CAPACITY	AC 6.3 (9.5) (kw)
POWER CABLE	10mm ² (항장거리 100m기준)
POWER SUPPLY	MAIN Ø3 4선식 380 V 60 HZ

Force (kgf)											
P1	P2	P3	P4	P5	P6	P7	P8	P9	Fx	Fy	
650	300	1250	750	3000	5320	7290	5630	0	175	225	

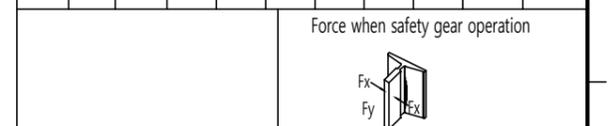


Project No. P-2007-00077
Project Name. enta200-MRL-L680-CO1.0 / CO1.5 / CO1.75
Unit No. 1

Signature and stamp for approval:

02
01


도면명	승강로 평면도 기계대 평면도	Version	Scale
		0	1:35
TKE TK Elevator Korea Ltd.			Page/Pages
			1/4

작성	Signature	Date	REF No.
담당		2023-05	
검토			Drawing No.
승인			enta200-L680-CO1.0, 1.5

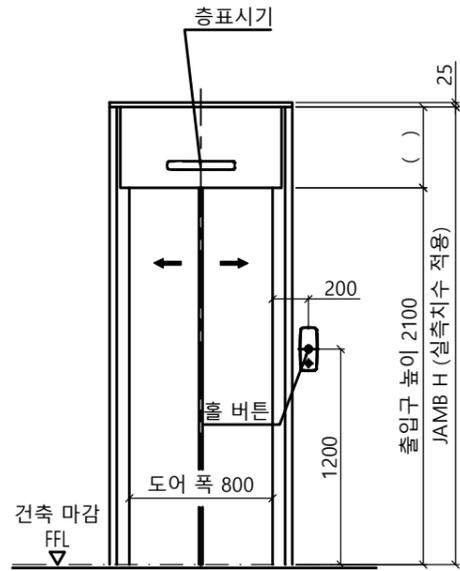


출입구 입면도(1층)

출입구 상세도
 평면도 : 광폭-일반 도어
 단면도 : 광폭&막판 있음

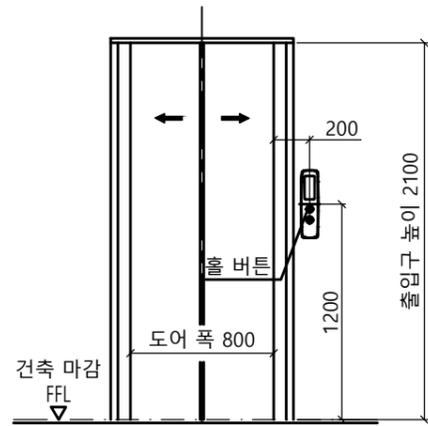


출입구 입면도(기타층)

출입구 상세도
 평면도 : 광폭-일반 도어
 단면도 : 광폭&막판 없음

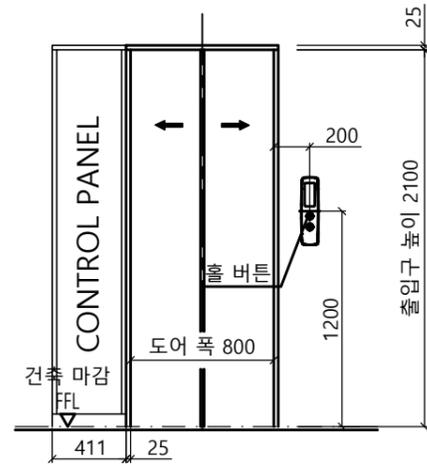


출입구 입면도(최상층)


최상층 출입구 상세도
 평면도 : 광폭-일반 도어 CP 좌측

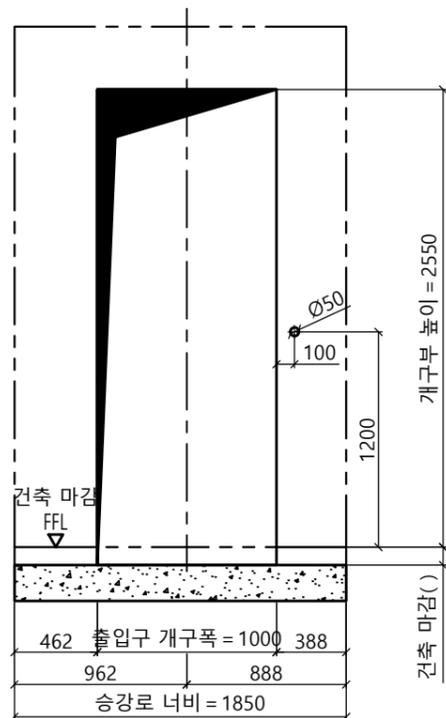

개구부 입면도(1층)

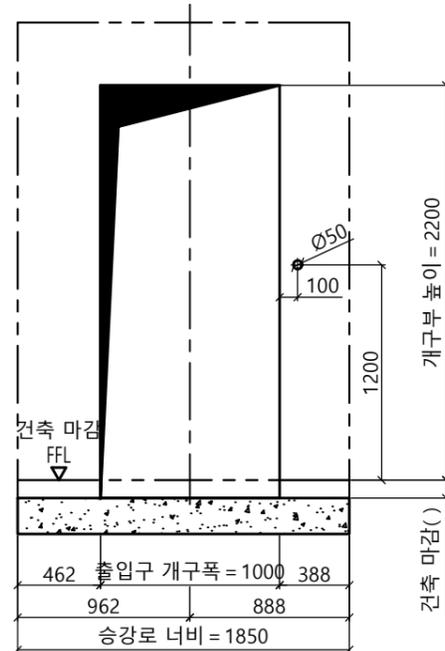


개구부 입면도(기타층)

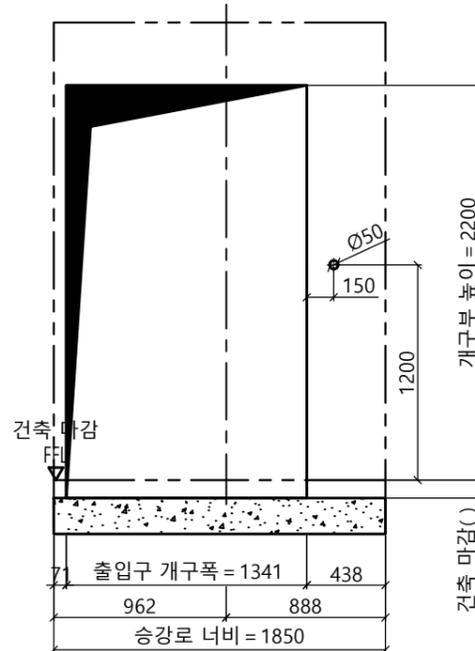


개구부 입면도(최상층)

Project No. P-2007-00077			
Project Name. enta200-MRL-L680-CO1.0 / CO1.5 / CO1.75			
Unit No. 1			
Signature and stamp for approval:			
02			
01			
도면명	출입구 입면도 개구부 입면도	Version 0	Scale 1:35
TK Elevator Korea Ltd.			Page/Pages 2/4
	Signature	Date 2023-05	REF No.
작성			
담당			Drawing No.
검토			enta200-L680-CO1.0, 1.5
승인			

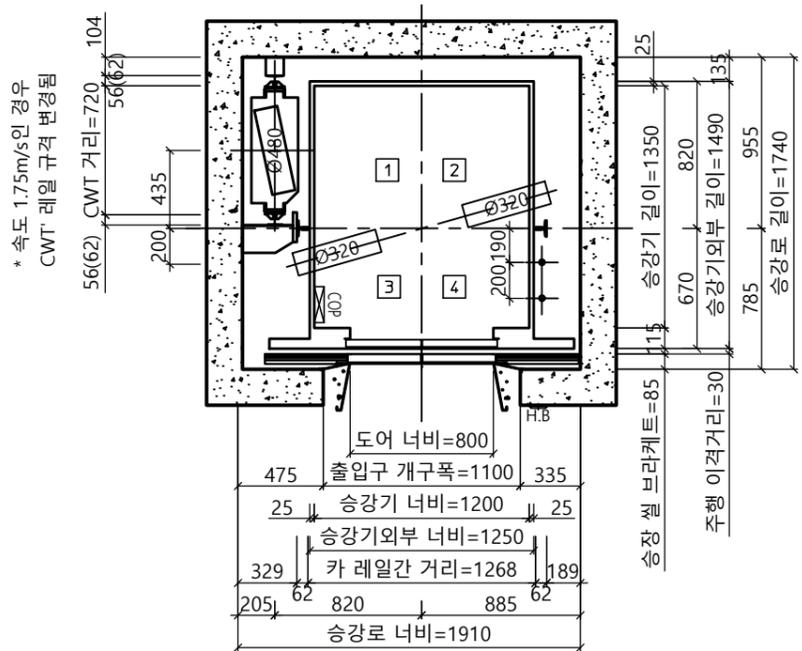


승강로 평면도


* 건축 기둥기 최소로 시공할 것
(건물 기둥기 오차로 인해 골조 할석 또는 막음 처리가 필요할 수 있습니다.)

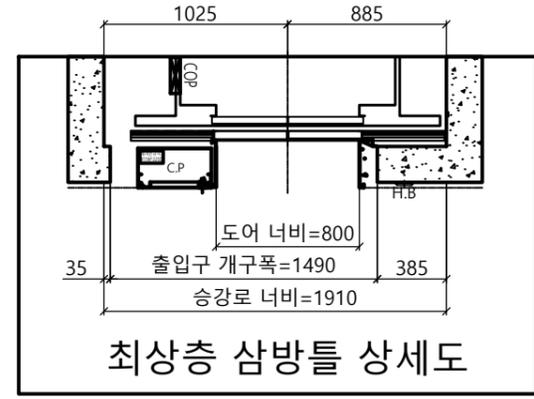

최상층 삼방틀 상세도

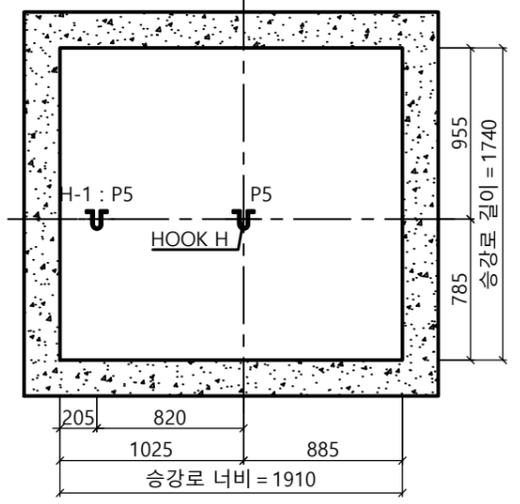


HOOK 시공 평면도

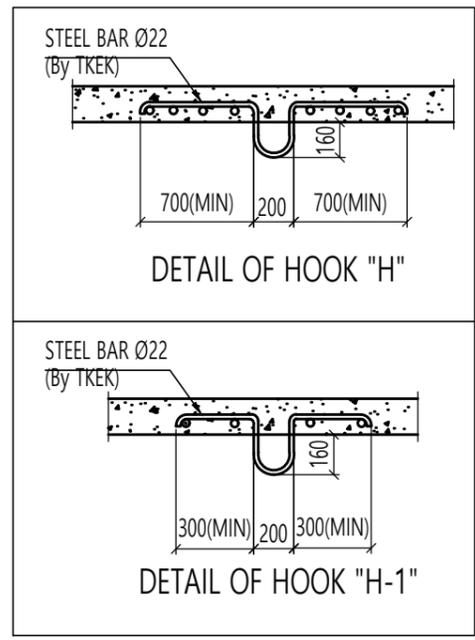

DETAIL OF HOOK "H"

DETAIL OF HOOK "H-1"

<주의 사항>
 1. 최소 OVERHEAD 필히 확보 요망
 - 속도별로 상이함 (하단의 단면도 참조)
 - 미확보시 검사 필증 불가
 2. 현장 여건이 허용하는 경우, 현장 설치 및 차후 유지보수 용이성을 위하여 '최소 OVERHEAD +400 이상' 확보 요망

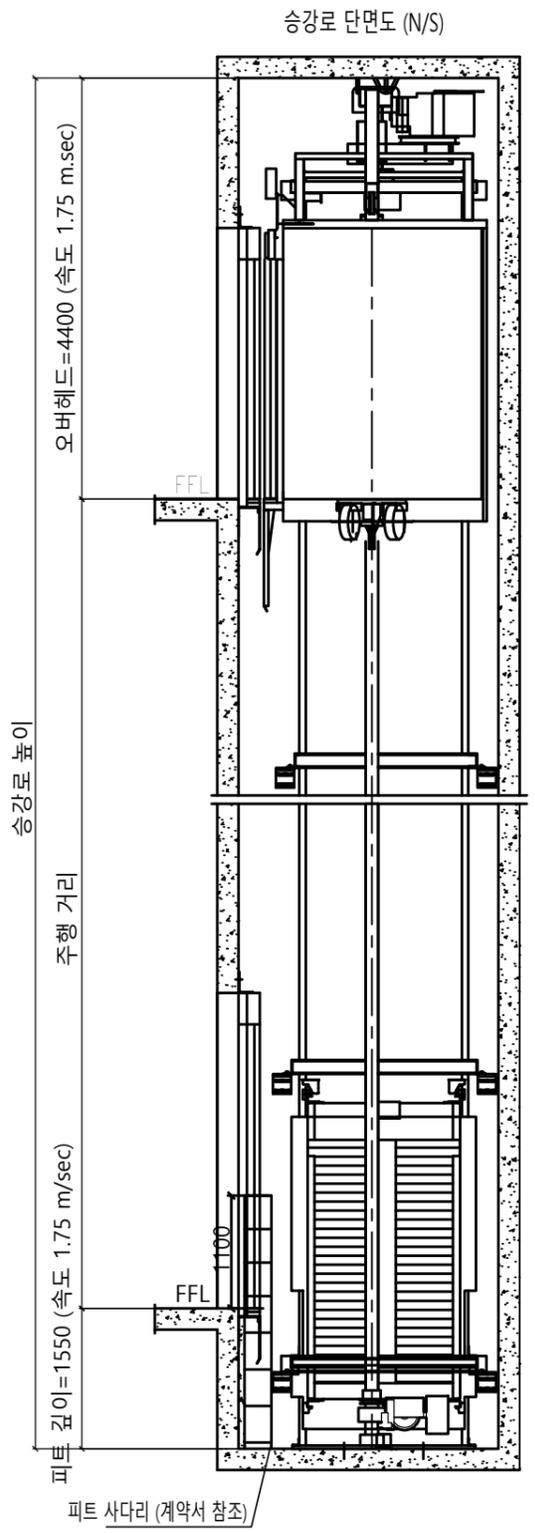


계약 정보 (기종 : enta200)

타입	L680-CO1.75
용량 (인승)	680kg (9인승)
속도	1.75 m/sec
운행층수	-
카 내부 크기	폭 1200 mm 깊이 1350 mm 높이 2300 mm
홀더 크기	폭 800 mm 높이 2100 mm

SPECIFICATION OF EQUIPMENTS

EL NO.	# 1
TRACTION MACHINE	-
MAIN ROPE	-
CAR SAFETY	-
CAR GOVERNOR	-
CAR RAIL	-
COUNTERWEIGHT RAIL	-
CAR WEIGHT (kg)	-
OVER BALANCE (%)	-
CWT WEIGHT (kg)	-
CONTROL	Cerebellum-VF (1 Car System) VVVF Micro - Computerized type (W/IND)
OPERATION	Selective Collective Automatic Control
DOOR OPERATION	2-Panel Center Open Automatic Sliding Door
MOTOR CAPACITY	AC 9.1 (kw)
POWER CABLE	6mm ² (항장거리 100m기준)
POWER SUPPLY	MAIN Ø3 4선식 380 V 60 HZ

Force (kgf)											
P1	P2	P3	P4	P5	P6	P7	P8	P9	Fx	Fy	
650	300	650	350	3000	5320	7290	5630	0	175	225	

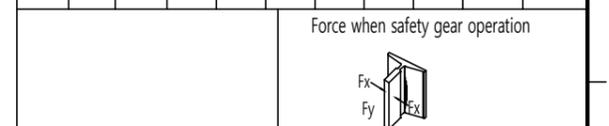


Project No. -
 Project Name. enta200-MRL-L680-CO1.0 / CO1.5 / CO1.75
 Unit No. 1
 Signature and stamp for approval:

02	
01	


도면명	승강로 평면도 기계대 평면도	Version	Scale
		0	1:35
TKE TK Elevator Korea Ltd.			Page/Pages
			3/4

작성	Signature	Date	REF No.
담당		2024-04	
검토			Drawing No.
승인			enta200-L680-CO1.75

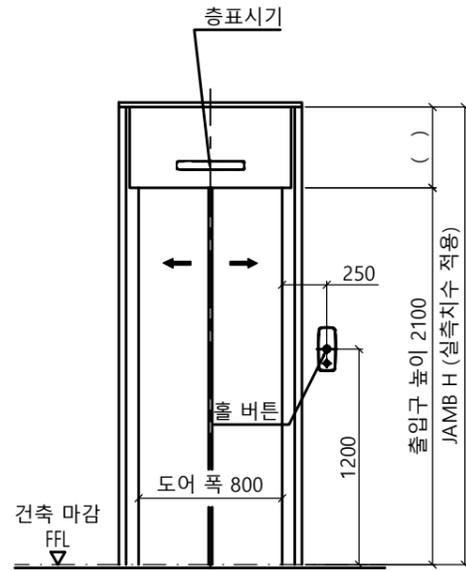


출입구 입면도(1층)

출입구 상세도
 평면도 : 광폭
 단면도 : 광폭&막판 있음

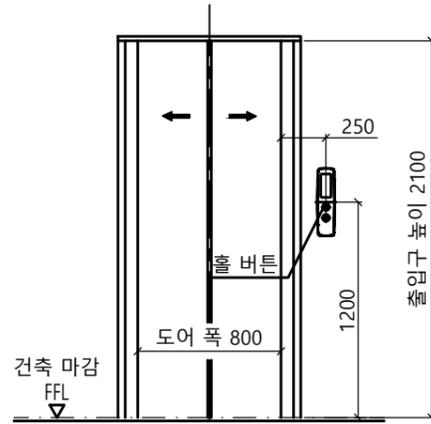

출입구 입면도(기타층)

출입구 상세도
 평면도 : 광폭
 단면도 : 광폭&막판 없음

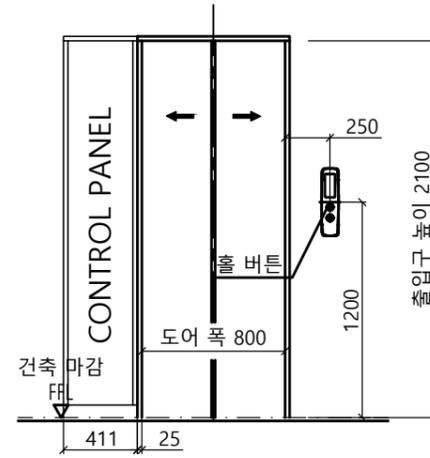


출입구 입면도(최상층)

최상층 출입구 상세도
 평면도 : 광폭CP 좌측


6.6.3.2.1 기계실은 설비의 작업이 쉽고 안전하도록 다음과 같이 충분한 크기이어야 한다. 특히, 작업구역의 유효 높이는 2.1 m 이상이어야 하고, 유효 수평면적은 다음과 같아야 한다.

가) 제어반 및 캐비닛 전면의 유효 수평면적은 다음과 같아야 한다.


- 1) 깊이는 외함 표면에서 측정하여 0.7 m 이상이어야 한다.
- 2) 폭은 다음 구분에 따른 수치 이상이어야 한다.
 - 제어반 폭이 0.5 m 미만인 경우 : 0.5 m
 - 제어반 폭이 0.5 m 이상인 경우 : 제어반 폭

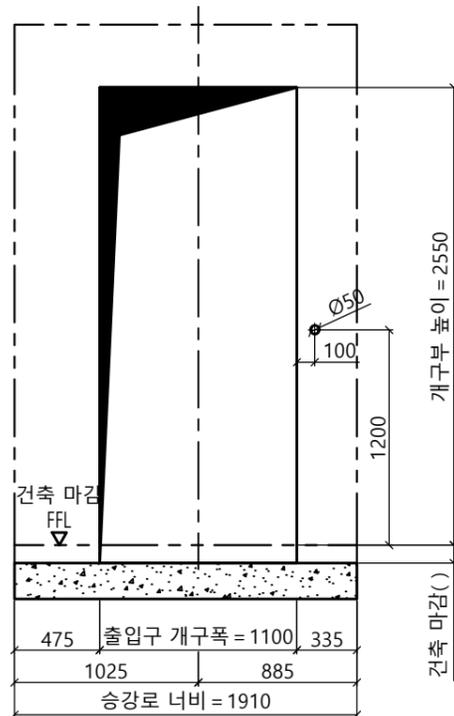

개구부 입면도(1층)

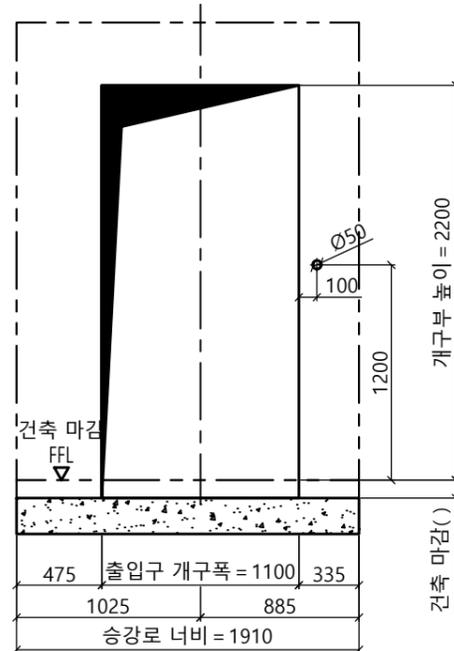

개구부 입면도(기타층)

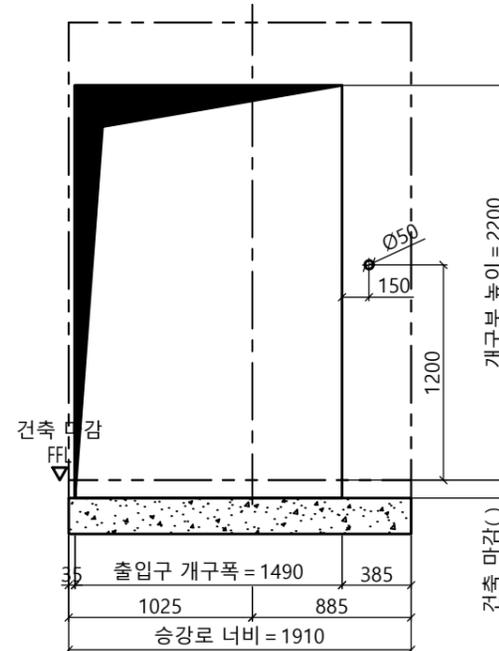

개구부 입면도(최상층)

Project No. -
 Project Name. enta200-MRL-L680-CO1.0 / CO1.5 / CO1.75
 Unit No. 1
 Signature and stamp for approval:

02
 01

도면명	출입구 입면도 개구부 입면도	Version	Scale
		0	1:35

TKE TK Elevator Korea Ltd. Page/Pages
 4/4

작성	Signature	Date	REF No.
담당		2024-04	
검토			Drawing No.
승인			enta200-L680-CO1.75