

	오버헤드	피트깊이	기계실 높이
1.0	4440	1330	2300
1.5	4550	1400	
1.75	4630	1450	
2.0	4730	1520	2500
2.5	5100	1750	

(카내부높이 2250mm기준)

◎ 건축사항

1. 기계실 출입문의 크기는 폭 700mm 높이 1800mm 이상 시공 요망.
2. 기계실 천정에 HOOK를 설치.
3. 피트의 방수 공사 및 완충기 취부후 마감공사.
4. 승강로 및 기계실내에는 타 용도의 배관 또는 덕트 시공 불가.
5. CWT 비상정지 장치 적용시 승강로 깊이 +240mm 확장 할 것.

사 양	R16 (1200kg) - CO1.0 ~ 2.5				
-----	----------------------------	--	--	--	--

항목	Force (kg)				
	속도 1.0m/s	1.5m/s	1.75m/s	2.0m/s	2.5m/s
P1	11656	11697	11697	11729	13388
P2	9032	9000	9000	8996	9588
P3	4700				
P4	8000				
P5	3000				


계약번호	-
현장명	-
승강기 번호	-
고객 승인란 :	

B	
A	


도 면 명	승강로 평면도	Version	Scale
		-	1:35

TKE TK Elevator Korea Ltd. Page/Pages - / -


	성 명	날 짜	REF No.
작 성	이건식	20.08.04	
담 당	염정민		도면 번호
검 토			META-R1-P16
승 인	염정민		

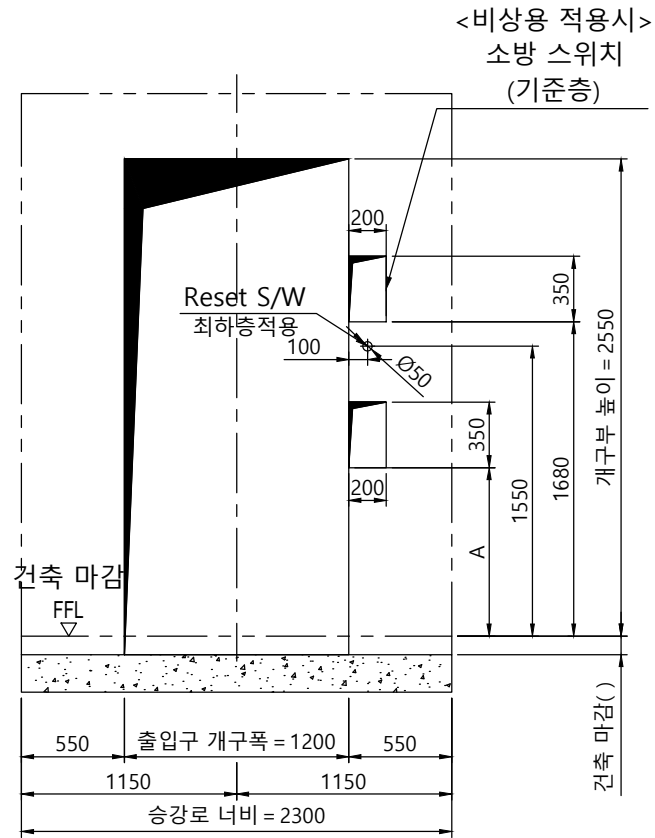


개구부 입면도(광폭+막판)

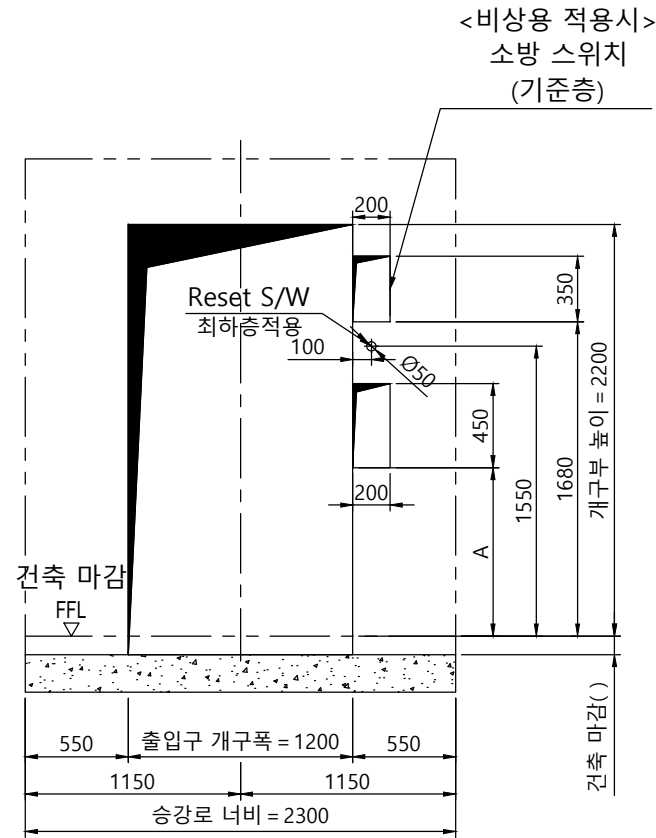


개구부 입면도(광폭)

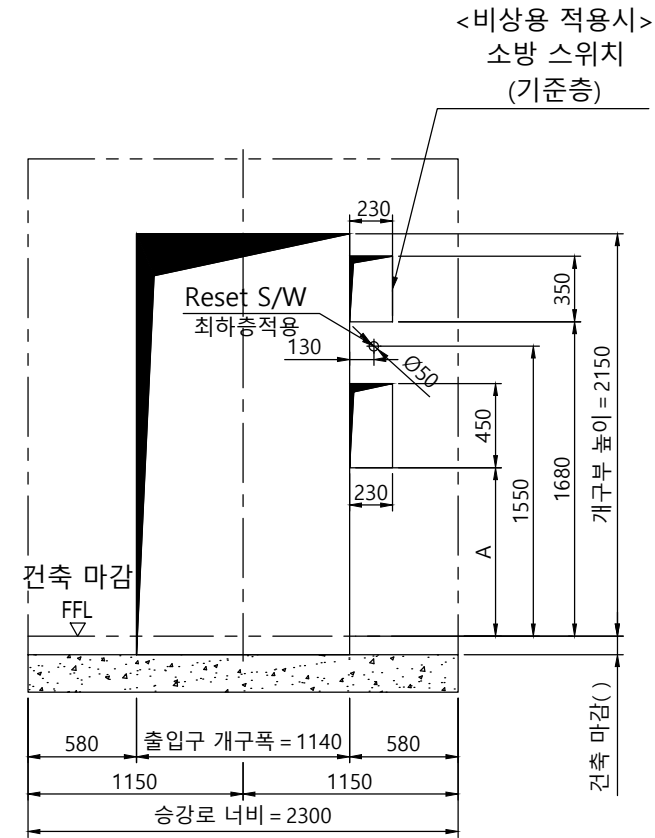

개구부 입면도(표준)

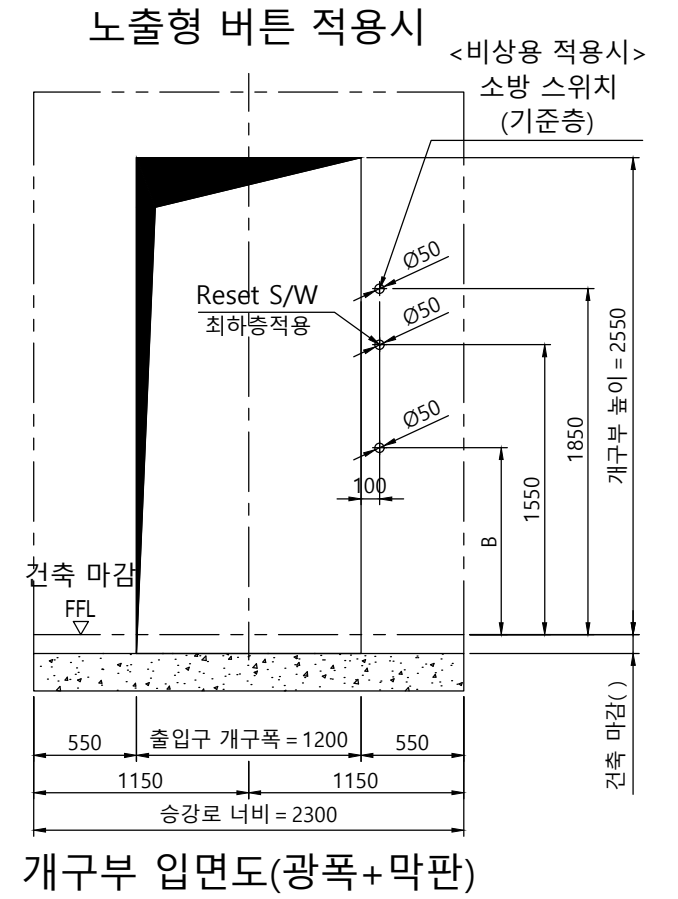


개구부 입면도(광폭+막판)

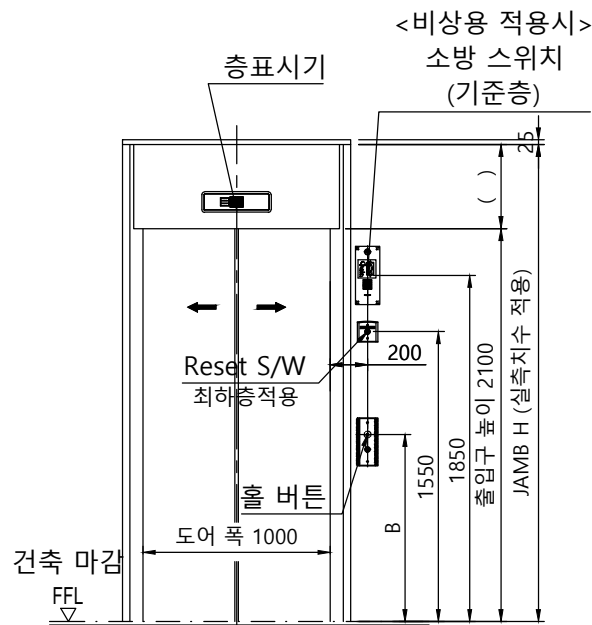


출입구 입면도(광폭+막판)

출입구 상세도
평면도 : 광폭-일반 도어
단면도 : 광폭&막판 있음

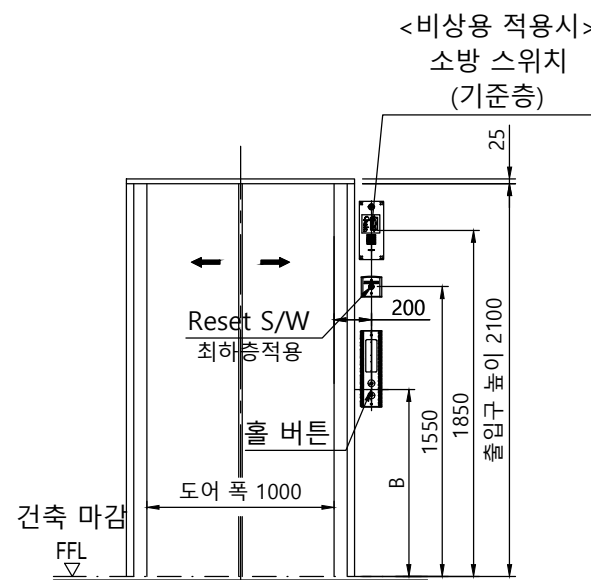

출입구 입면도(광폭)

출입구 상세도
평면도 : 광폭-일반 도어
단면도 : 광폭&막판 없음

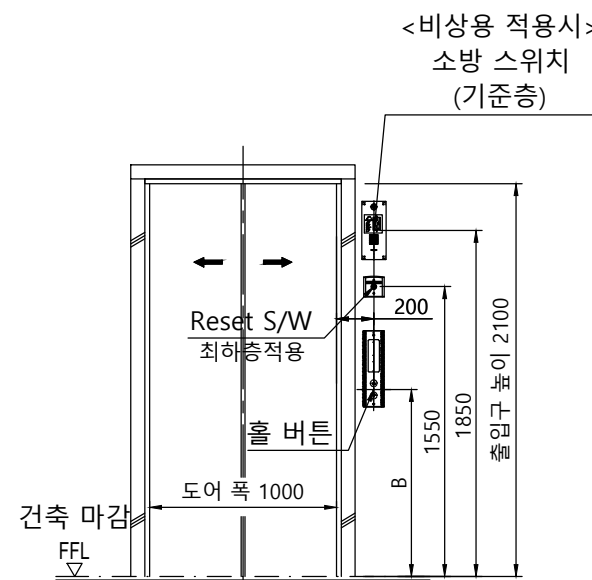

출입구 입면도(표준)

출입구 상세도
평면도 : 표준-일반 도어
단면도 : 표준

구 분	A	B
일반 승객용	1100mm	1200mm
장애자용	900mm	1000mm

계약번호	-		
현장명	-		
승강기 번호	-		
고객 승인란 :			
B			
A			
도 면 명	개구부 입면도 출입구 입면도	Version	Scale
		-	1:35
TKE TK Elevator Korea Ltd.			
	성 명	날 짜	REF No.
	작 성	이건식	20.08.04
	담 당	염정민	도면 번호
	검 토		META-R1-P16
	승 인	염정민	